
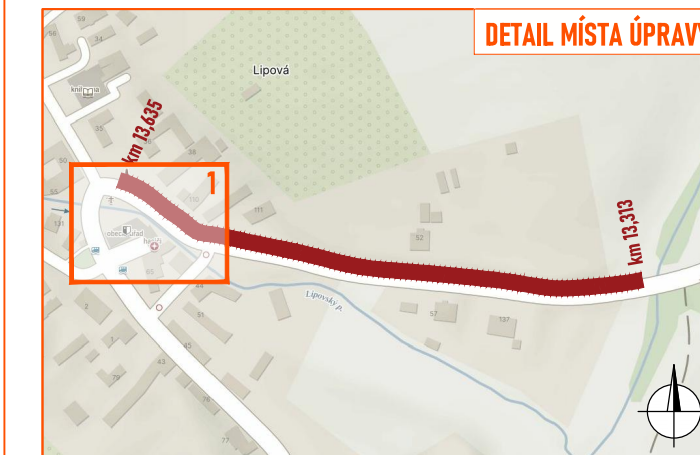
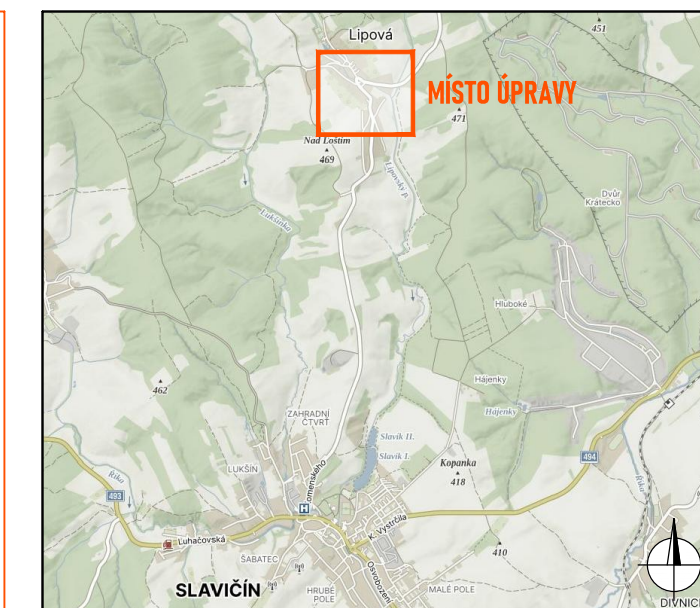
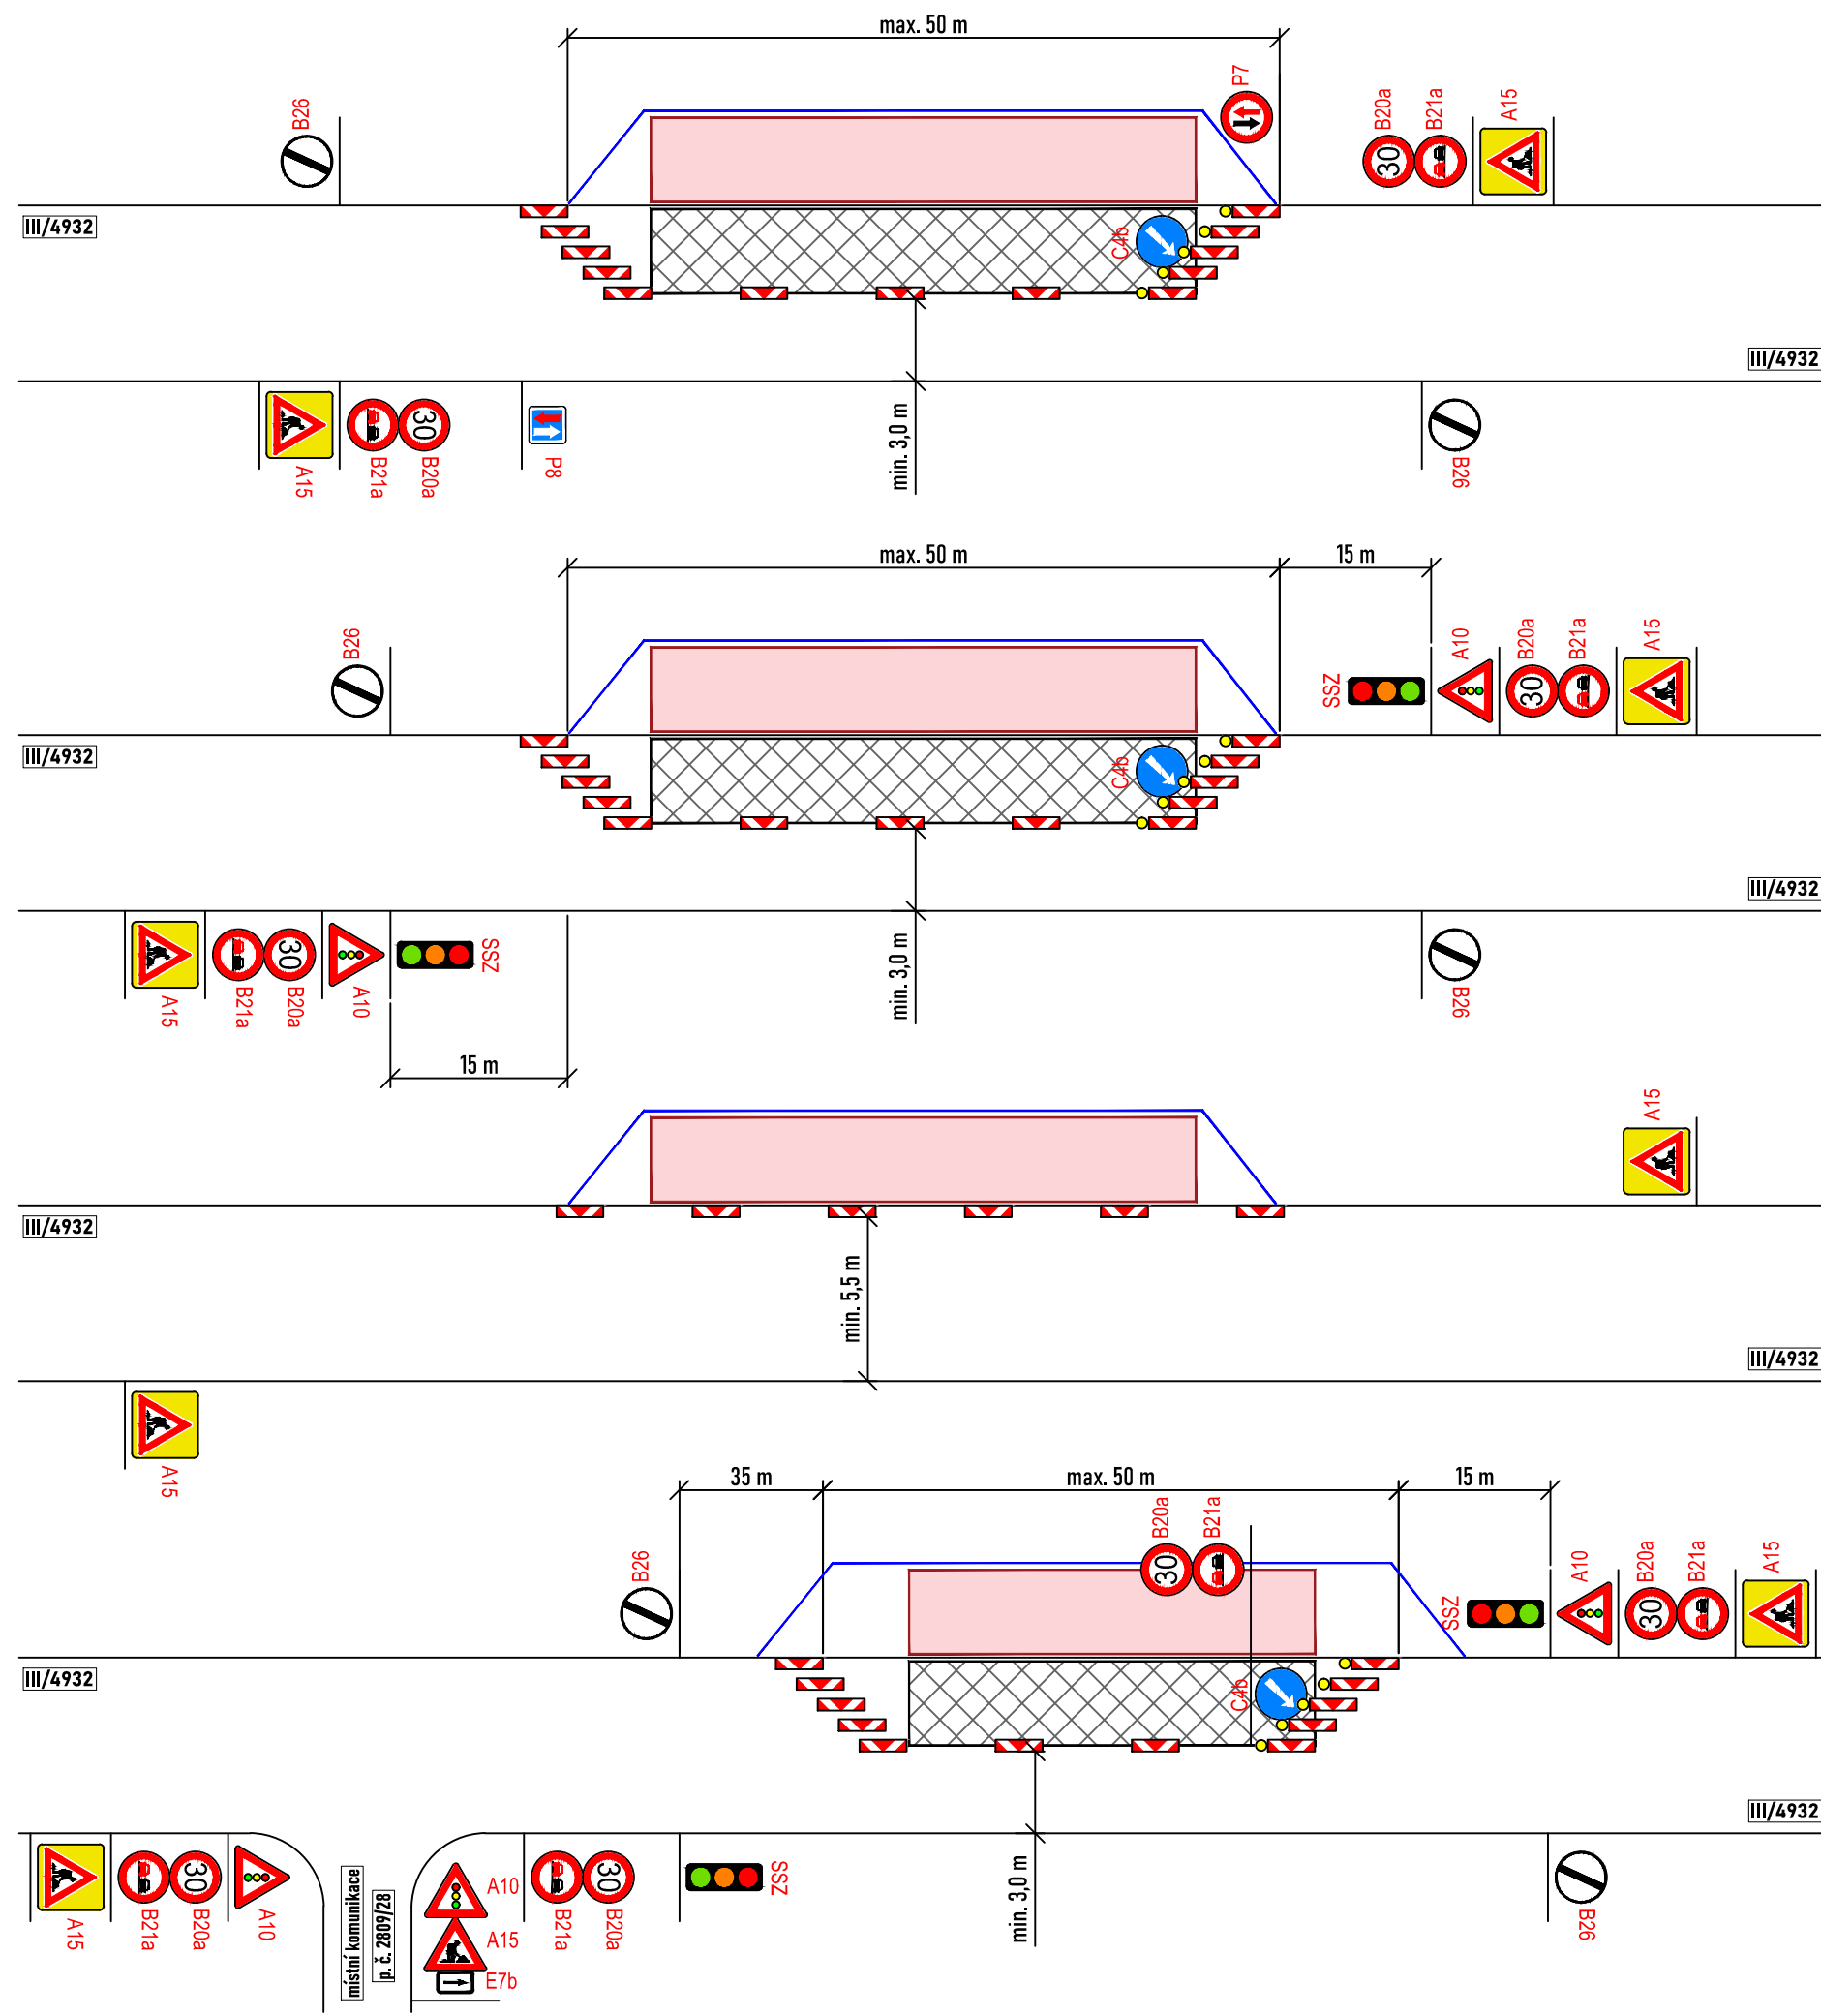


### SCHÉMATA PRACOVNÍCH MÍST - ZÁBOR NA SILNICI III/4932

- silnice III/4932, staničení km 13,313 - km 13,635
- délka pracovního místa max. 50 m
- příjezdná šířka min. 3,0 m
- v přehledných úsecích vozidla usměrňována pomocí DZ P7 a P8
- v nepřehledných úsecích doprava řízena kyvadlově pomocí SSZ
- do pracovních míst bude zamezen vjezd vozidel z přílehlých sjezdů pomocí DZ B1 + Z2
- stavba zajistí po celou dobu stavby bezpečný přístup k nemevitatelně přilehlým pracovním místům - na stavbě bude přítomna proškolená odpovědná osoba, která bude chodce bezpečně provádět přes pracovní místo, v případě potřeby budou přes pracovní místo položeny přechodové lávky

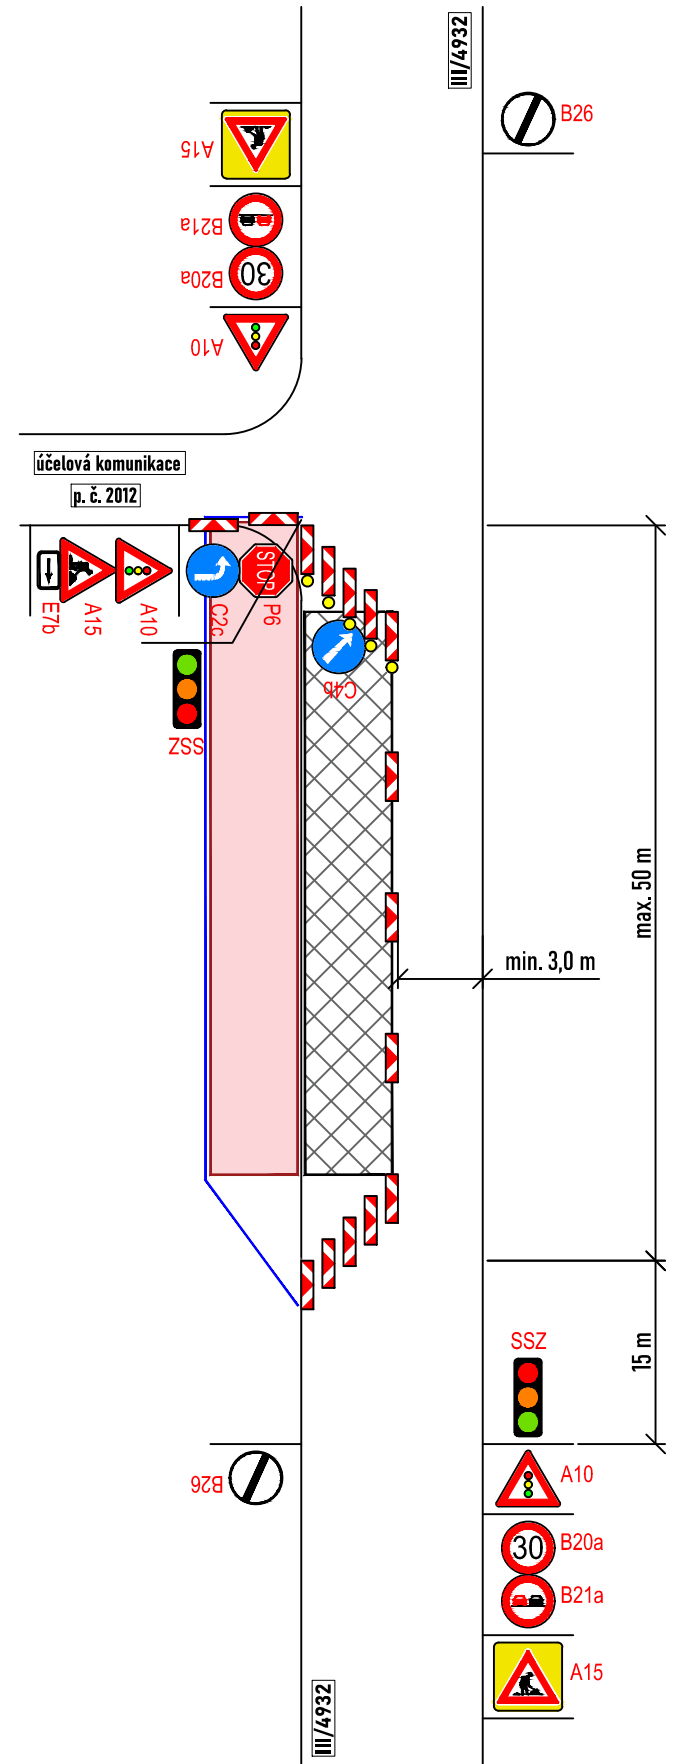

**LEGENDA:**

	- pracovní místo		- zpevněná plocha pro chodce
	- manipulační prostor / technika na komunikaci		- mobilní oplotení
	- obíjezná trasa BUS		- navržené přechodné vodorovné dopravní značení
	- navržené přechodné svislé dopravní značení		- stávající svislé dopravní značení
	- zneplatněné stávající svislé dopravní značení		

Souhlasíme s přechodnou úpravou provozu a zvláštním užíváním pozemní komunikace. V souladu s ustanovením § 36 odst. 3 zák. č. 500/2004 Sb. Správního řádu se vzdáváme práva vyjádřit se k podkladům rozhodnutí.

Dopravní značení, které bude v rozporu s přechodným dopravním značením, bude dočasně zneplatněno.

Situace byla upravena dle stanoviska PČR, DI Zlín ze dne 26. 8. 2024, č. j. KR7-91205-3/ČJ-2024-150506.

ZDROJ MAPOVÝCH PODKLADŮ | Mapy.cz; © Seznam.cz, a.s. | **MAPY.CZ**

VYPRACOVAL	ŠMÍDOVÁ	 NVB LINE s.r.o. Cukrovár 71e 768 21 Kvasice www.nvbline.cz smidova@nvbline.cz tel: 770 163 047
UPRAVIL		
KONTROLOVAL	JANATA	
INVESTOR	Obec Lipová; RSZK, p. o.	
ZHOTOVITEL	stavby-Jook s.r.o.	
NÁZEV STAVBY	<b>III/4932 LIPOVÁ, CHODNÍK</b>	
DOPRAVNĚ INŽENÝRSKÁ OPATŘENÍ	<b>PRACOVNÍ MÍSTO</b>	
FORMÁT	770 x 297	
DATUM	27. 8. 2024	
Č. ZAKÁZKY	ZK-24-1156	